




PLANTA ESC. 1:25

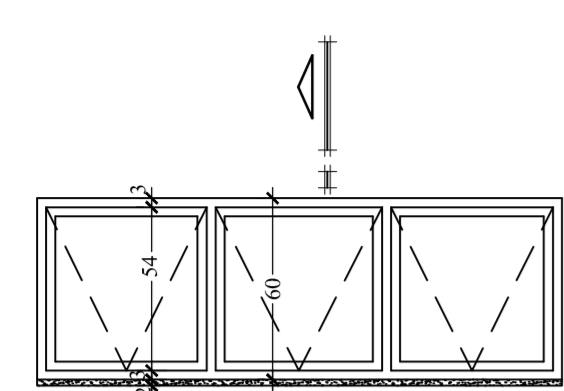


VISTA INTERNA ESC. 1:25

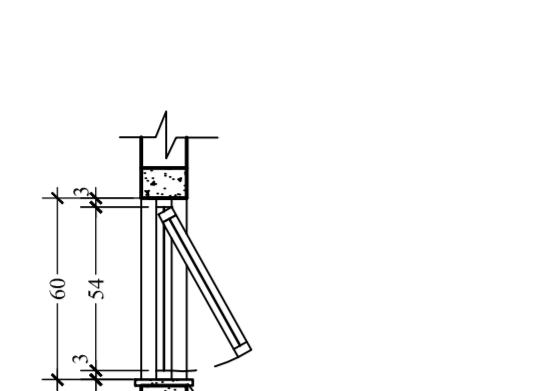


CORTE ESC. 1:25

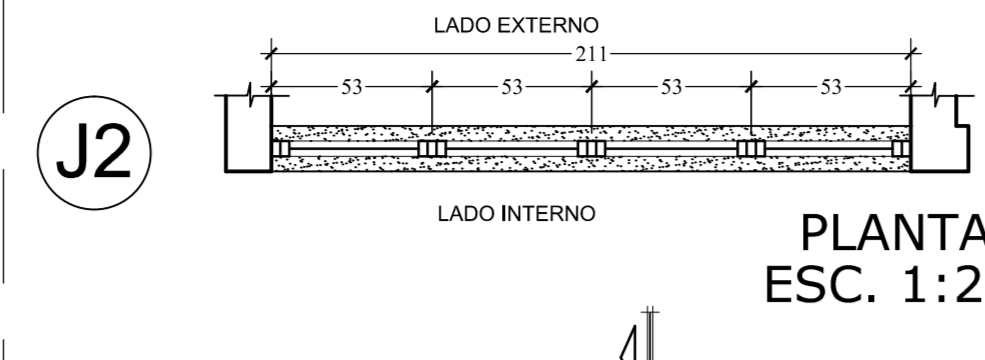


PLANTA ESC. 1:25

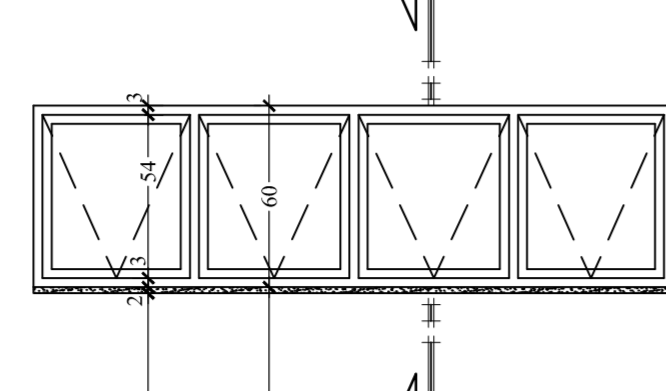


VISTA INTERNA ESC. 1:25

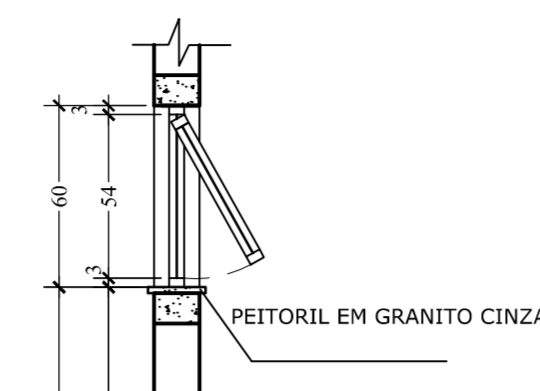


CORTE ESC. 1:25

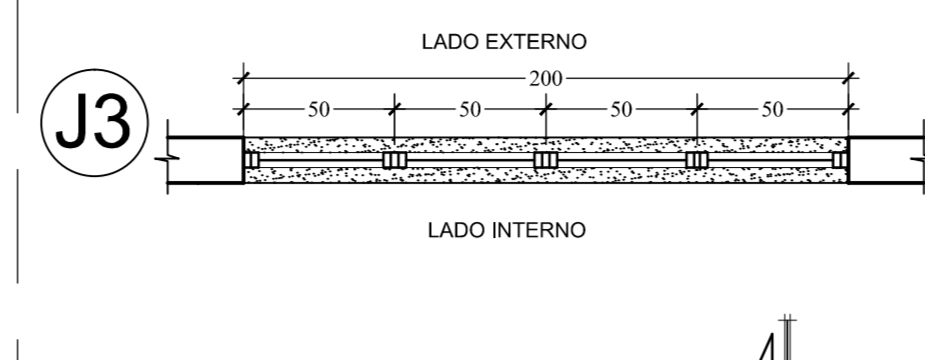


PLANTA ESC. 1:25

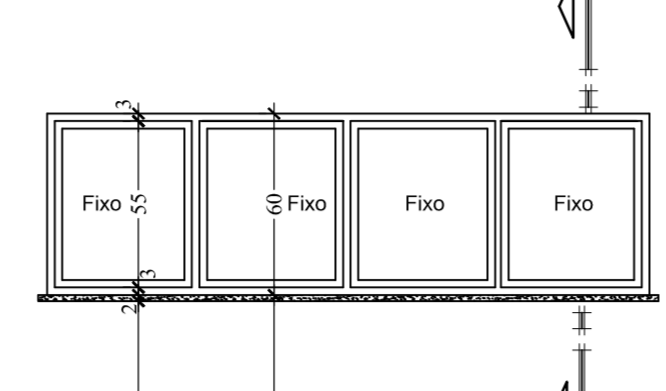


VISTA INTERNA ESC. 1:25

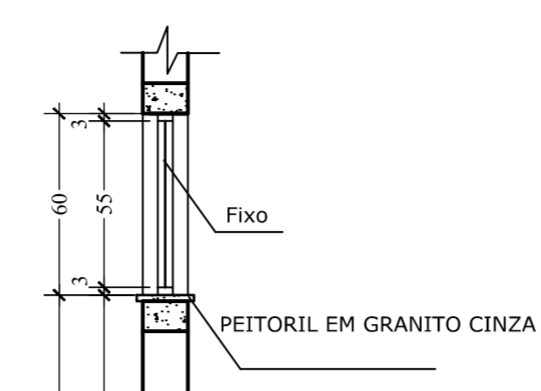


CORTE ESC. 1:25

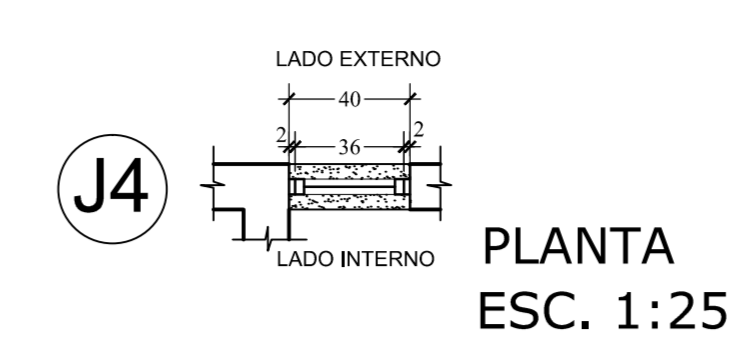


PLANTA ESC. 1:25

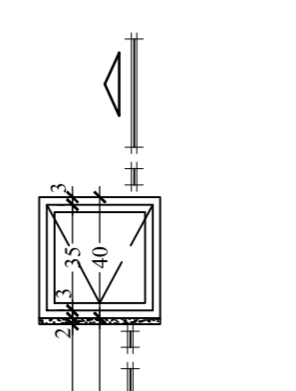


VISTA INTERNA ESC. 1:25

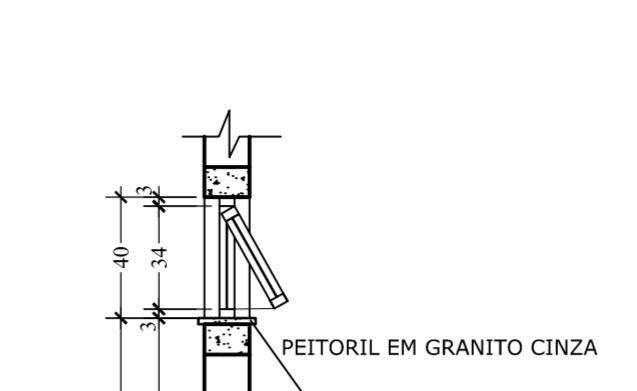


CORTE ESC. 1:25

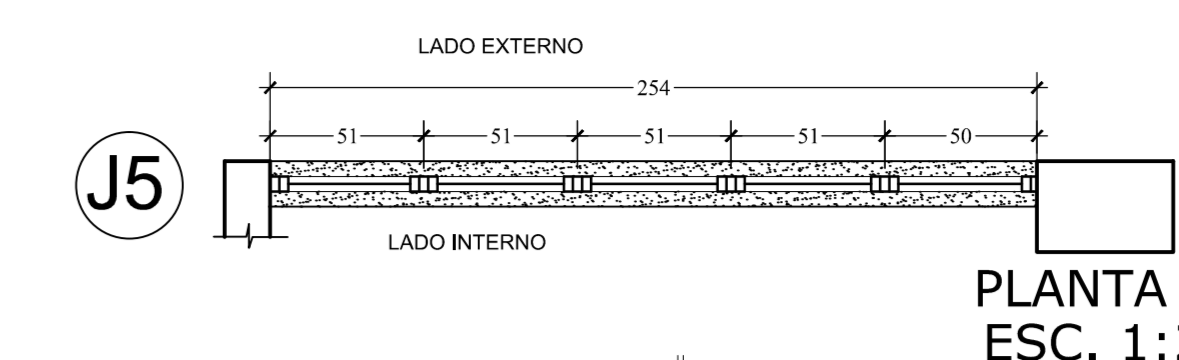


PLANTA ESC. 1:25

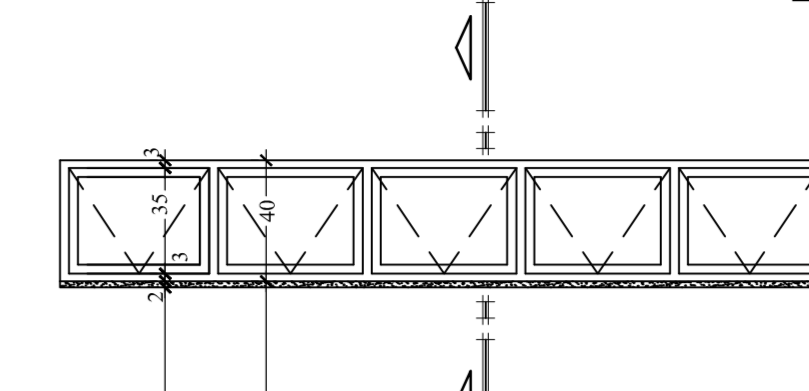


VISTA INTERNA ESC. 1:25

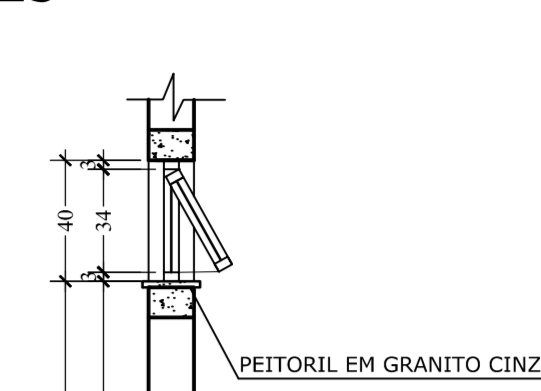


CORTE ESC. 1:25

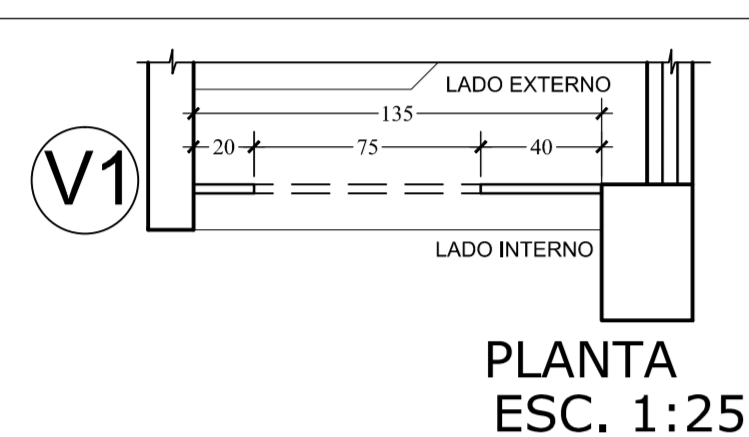


PLANTA ESC. 1:25

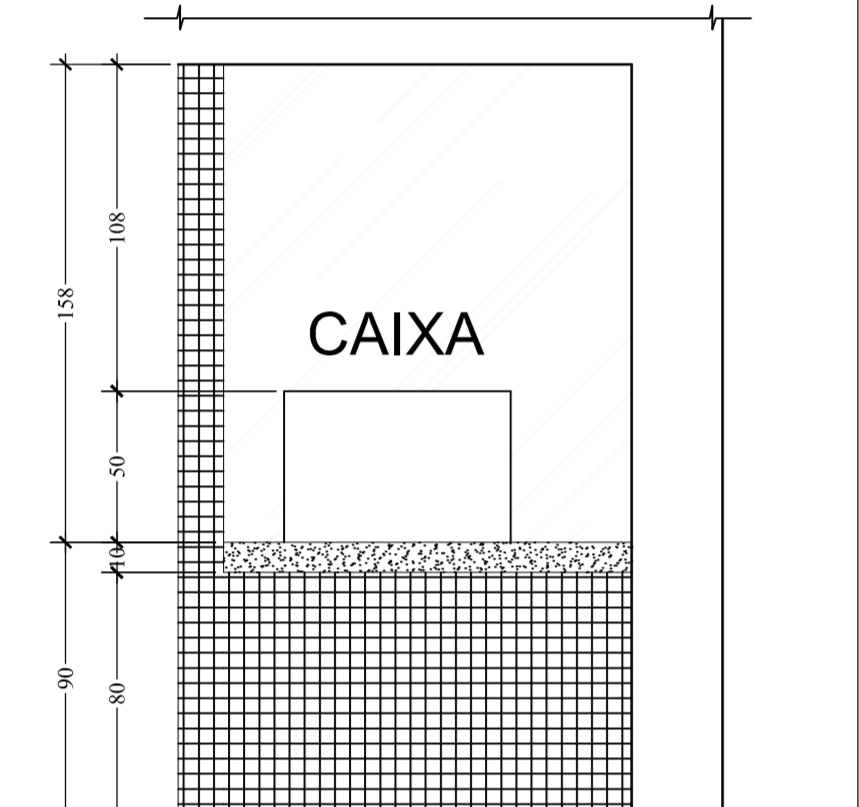


VISTA EXTERNA ESC. 1:25

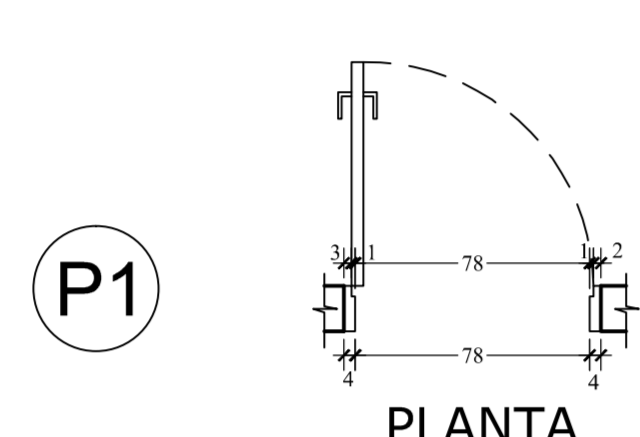


PLANTA ESC. 1:25

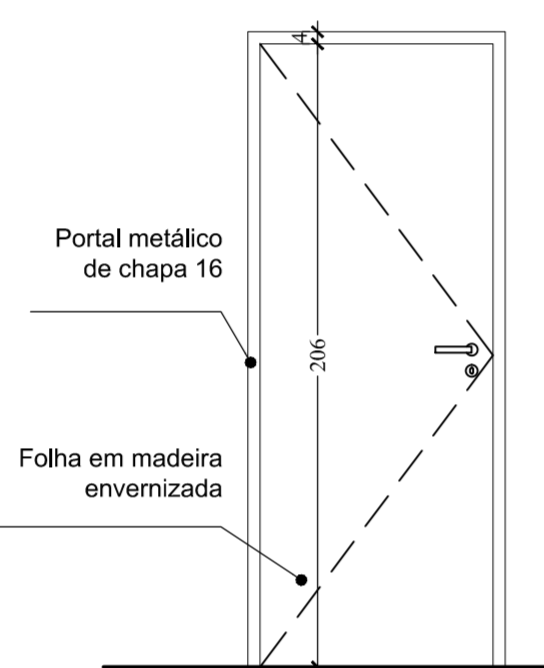


VISTA ESC. 1:25

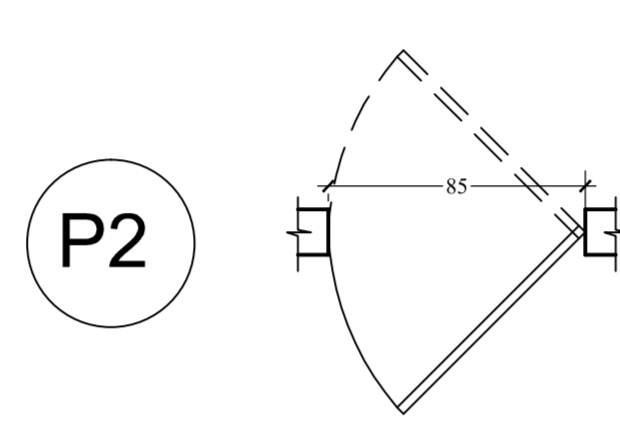


PLANTA ESC. 1:25

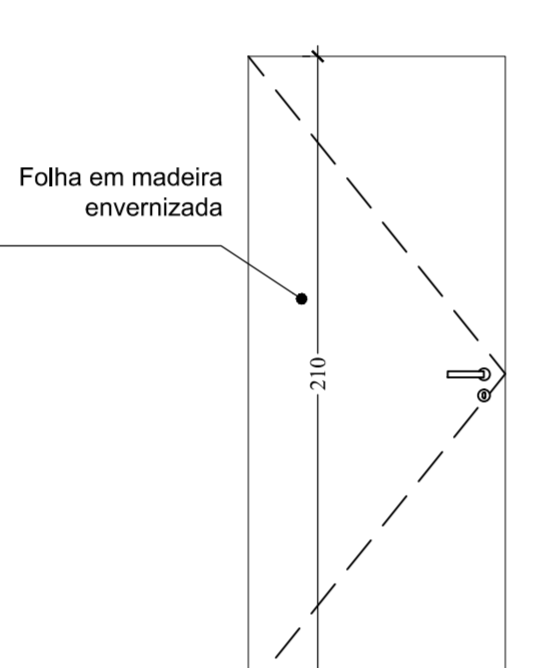


VISTA ESC. 1:25

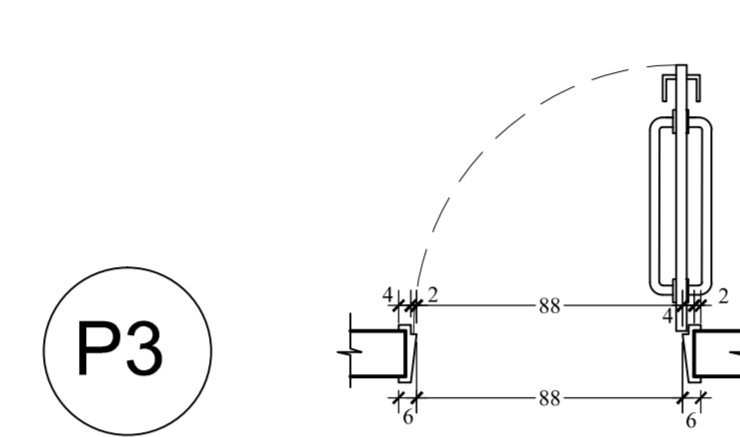


PLANTA ESC. 1:25

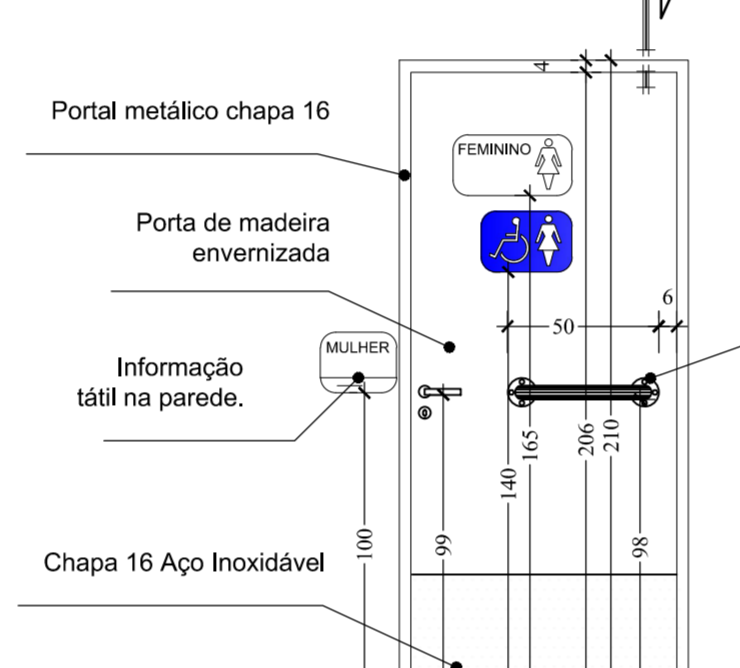


VISTA EXTERNA ESC. 1:25

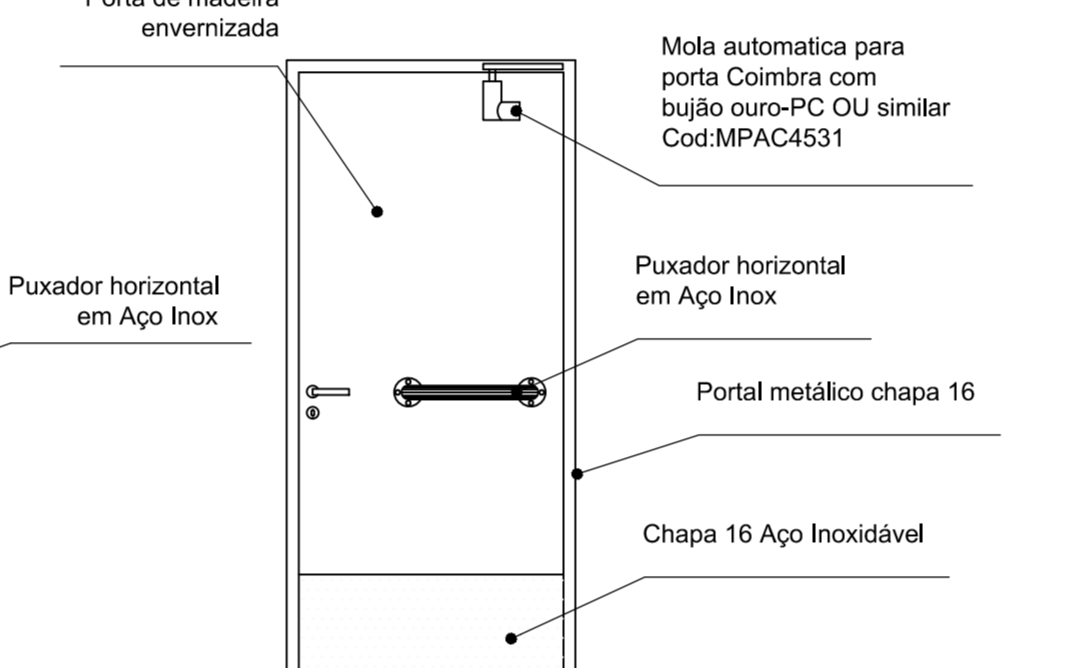


VISTA INTERNA ESC. 1:25

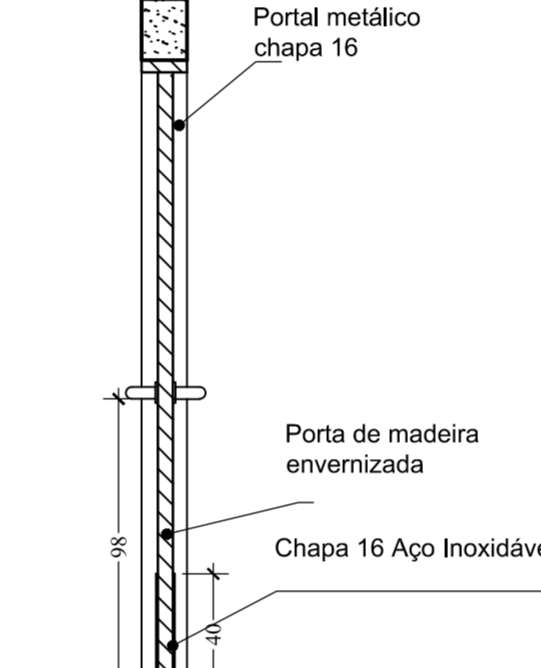


CORTE ESC. 1:25

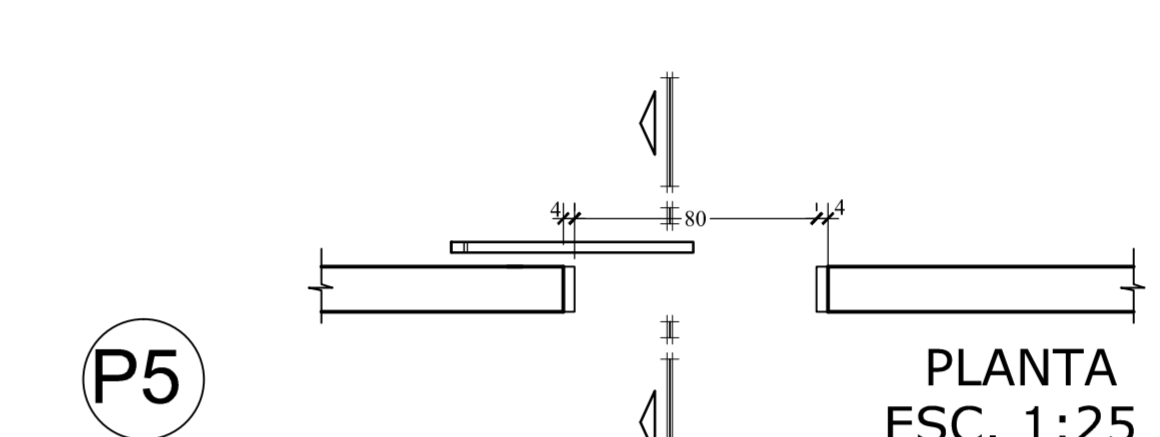


PLANTA ESC. 1:25

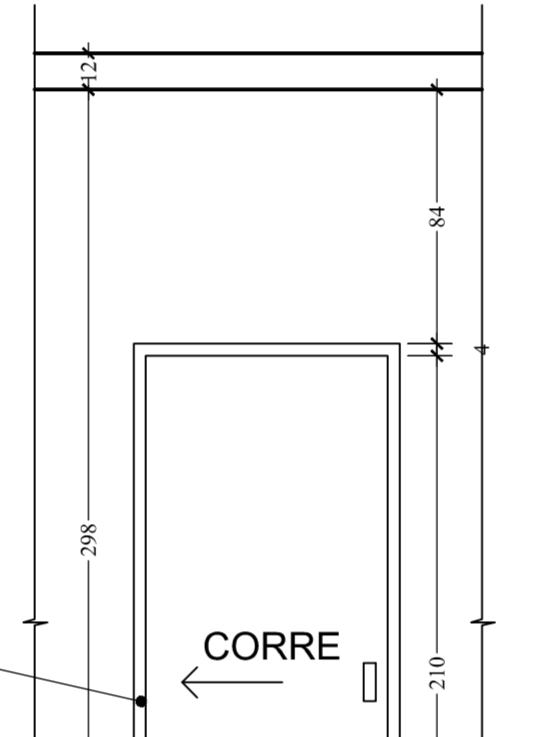


VISTA EXTERNA ESC. 1:25

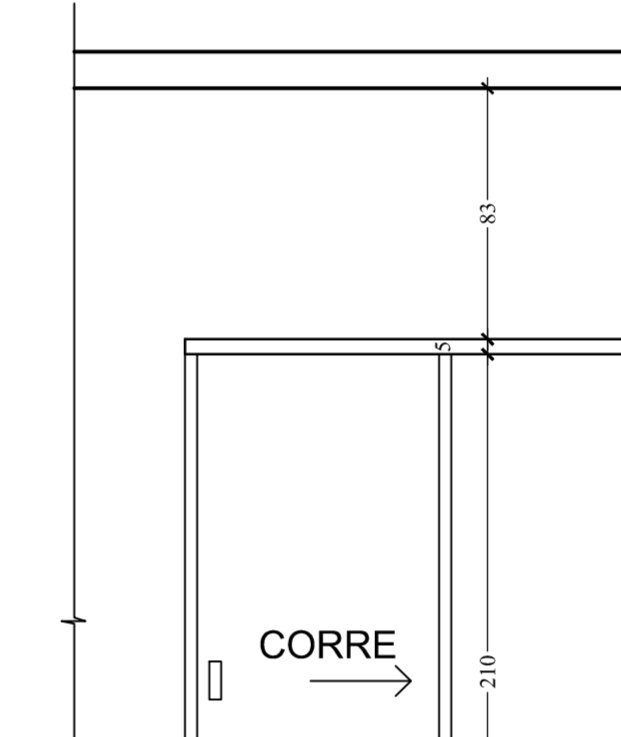


VISTA INTERNA ESC. 1:25

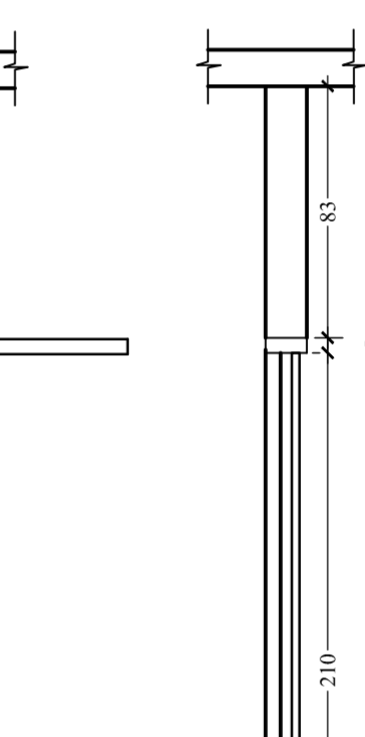


CORTE ESC. 1:25

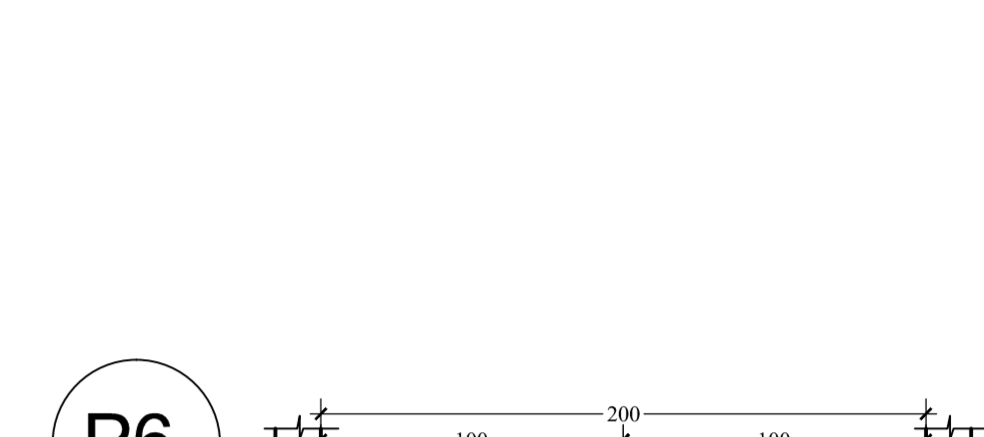


PLANTA ESC. 1:25

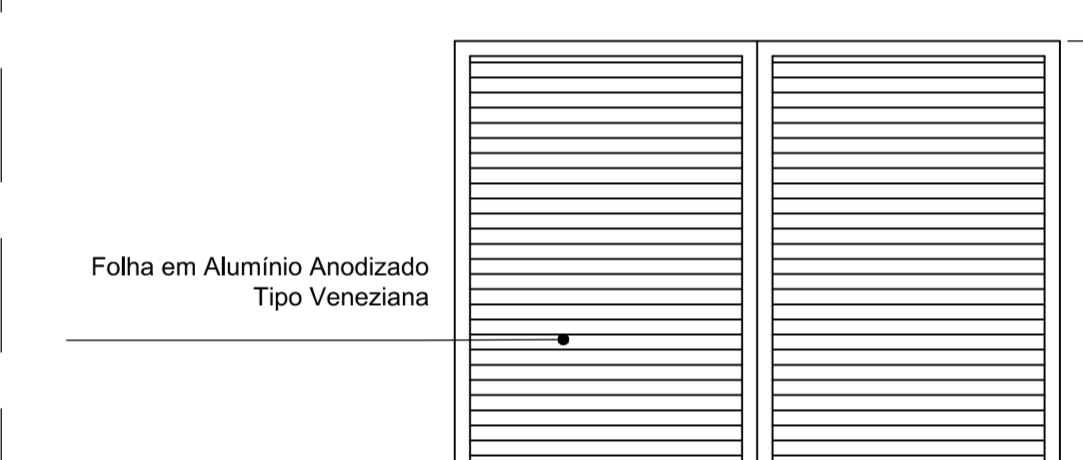


VISTA EXTERNA ESC. 1:25

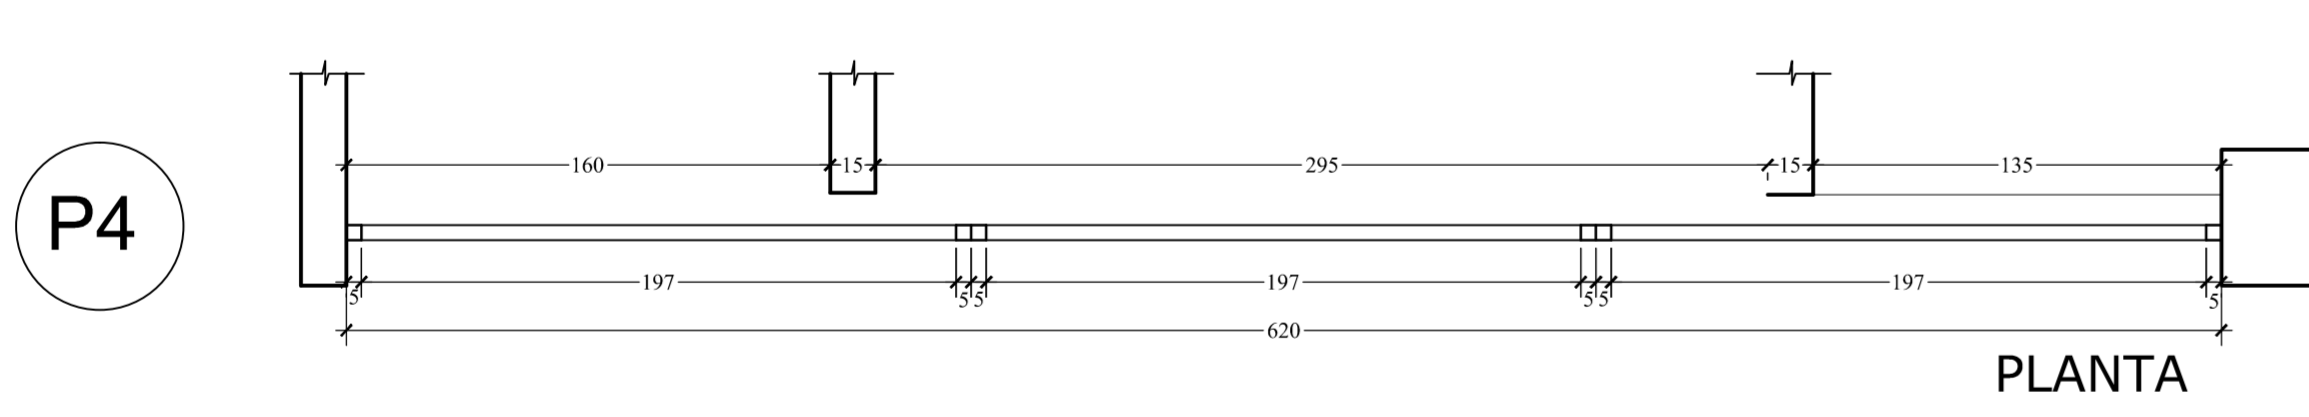


PLANTA

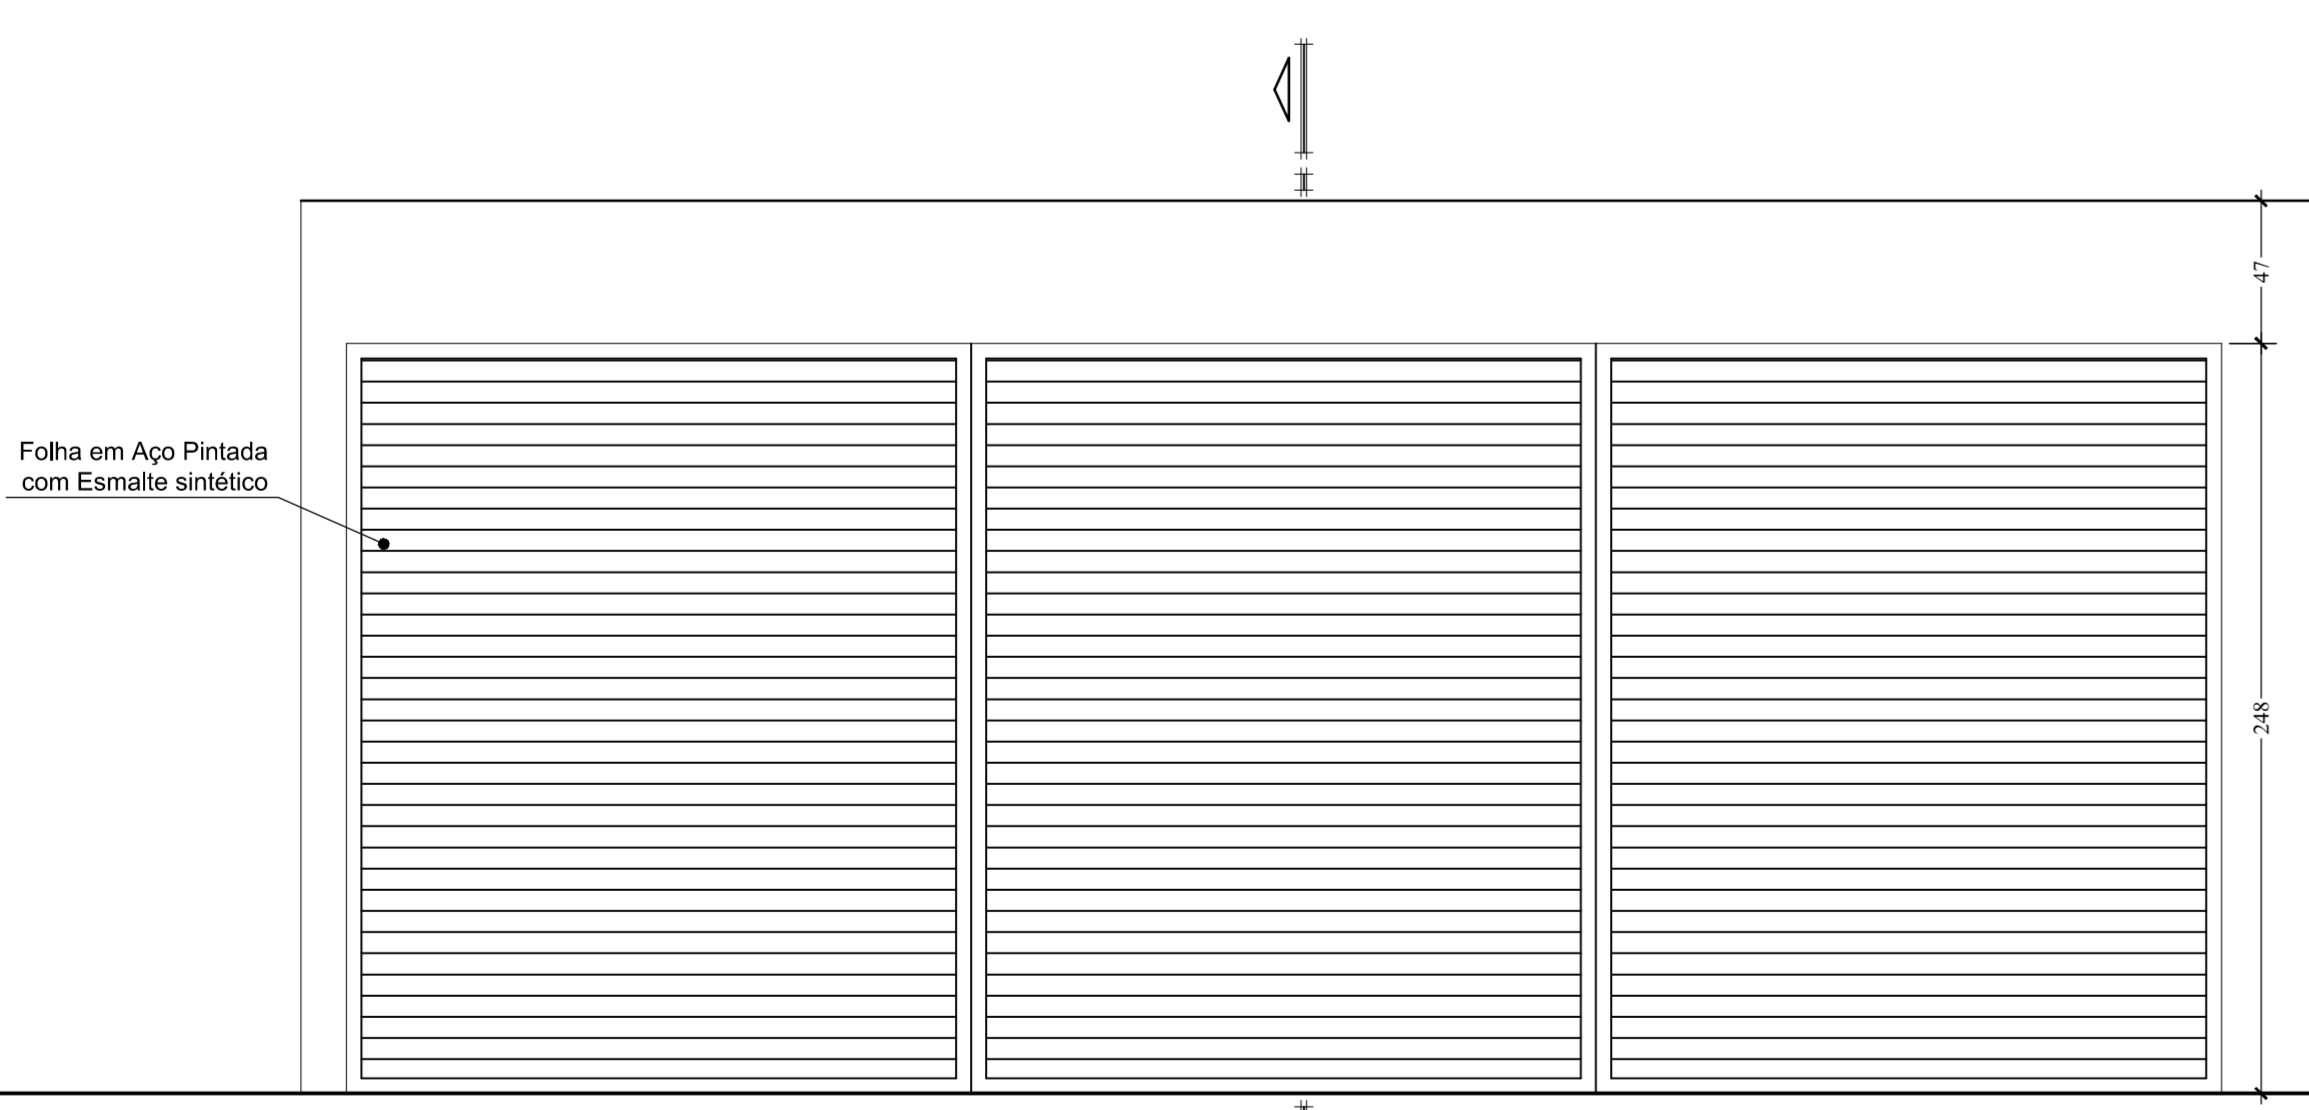


VISTA EXTERNA ESC. 1:25

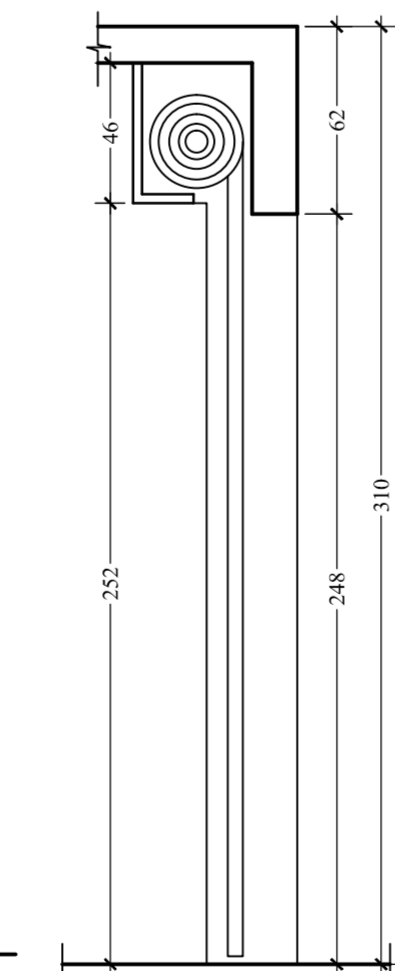

CORTE ESC. 1:25

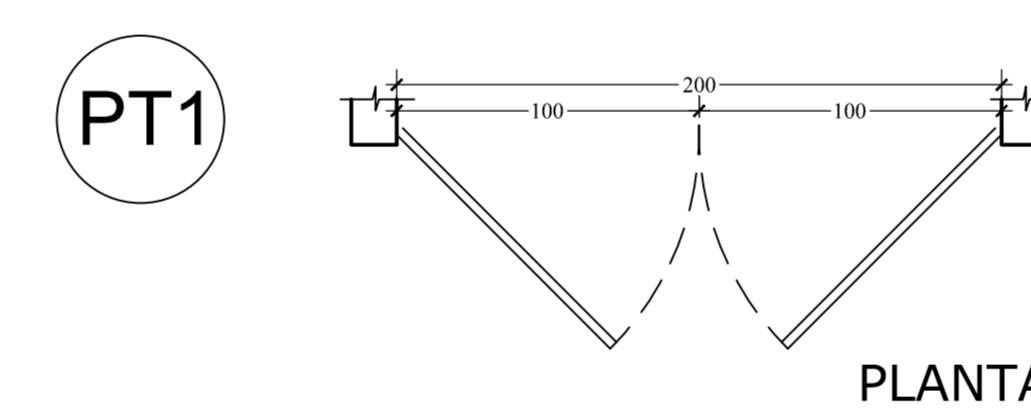

PLANTA ESC. 1:25

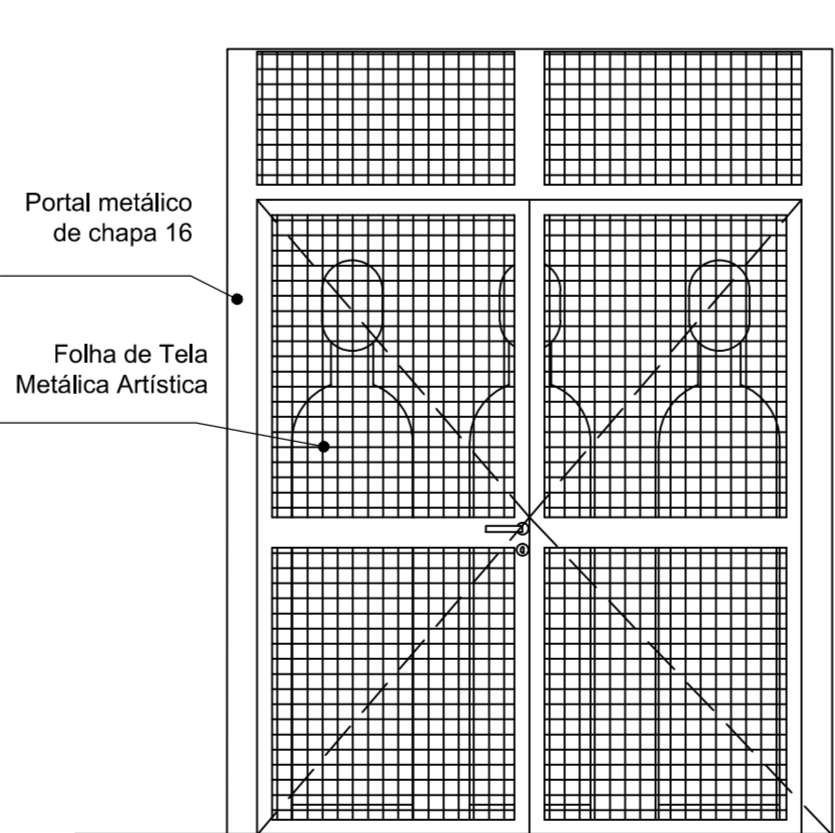

VISTA EXTERNA ESC. 1:25

QUADRO DE ABERTURA

COD.	L	A	P	Q	DESCRIÇÃO	TIPO
PORTA						
P1	80	210	-	03	Portal metálico de chapa 16 cor. folha em madeira envernizada	Abri. uma folha
P2	80	210	-	01	Portal metálico de chapa 16, folha em madeira envernizada (COMBINAÇÃO DE MOLTA TIPO BANG-BANG)	Typo Bang-Bang
P3	90	210	-	02	Portal metálico de chapa 16, folha em madeira envernizada com barra de apoio	Abri. uma folha
P4	620	260	-	01	Folha de aço pintada com esmalte Sintético Coralt. cor. Alumínio Ref. 017	Envidiar
P5	80	210	-	01	Portal metálico de chapa 16, folha em madeira envernizada	Correr
P6	80	180	-	01	Alumínio anodizado, tipo veneziana linha Inova, cor natural	Abri. uma folha
PT1	200	260	-	01	Portal metálico de chapa 16, folha de tela metálica artística	Abri. duas folhas/fixa
Portal metálico deverão ser pintados com Esmalte Sintético Coralt. cor Branco Galo Ref. 002						
JANELAS						
J1	174	60	150	01	alumínio anodizado, linha Inova, cor natural, vidro liso transparente	Mix ar
J2	211	60	150	01	alumínio anodizado, linha Inova, cor natural, vidro liso transparente	Mix ar
J3	298	60	200	01	alumínio anodizado, linha Inova, cor natural, vidro liso transparente	Fixa
J4	40	40	170	02	alumínio anodizado, linha Inova, cor natural, vidro liso transparente	Mix ar
J5	254	40	170	01	alumínio anodizado, linha Inova, cor natural, vidro liso transparente	Mix ar
V1	135	158	90	01	alumínio anodizado, linha Inova, cor natural, vidro liso transparente	Fixa